


Grundriss Umgebung

Brühlstrasse 66+68
5018 Erlinsbach

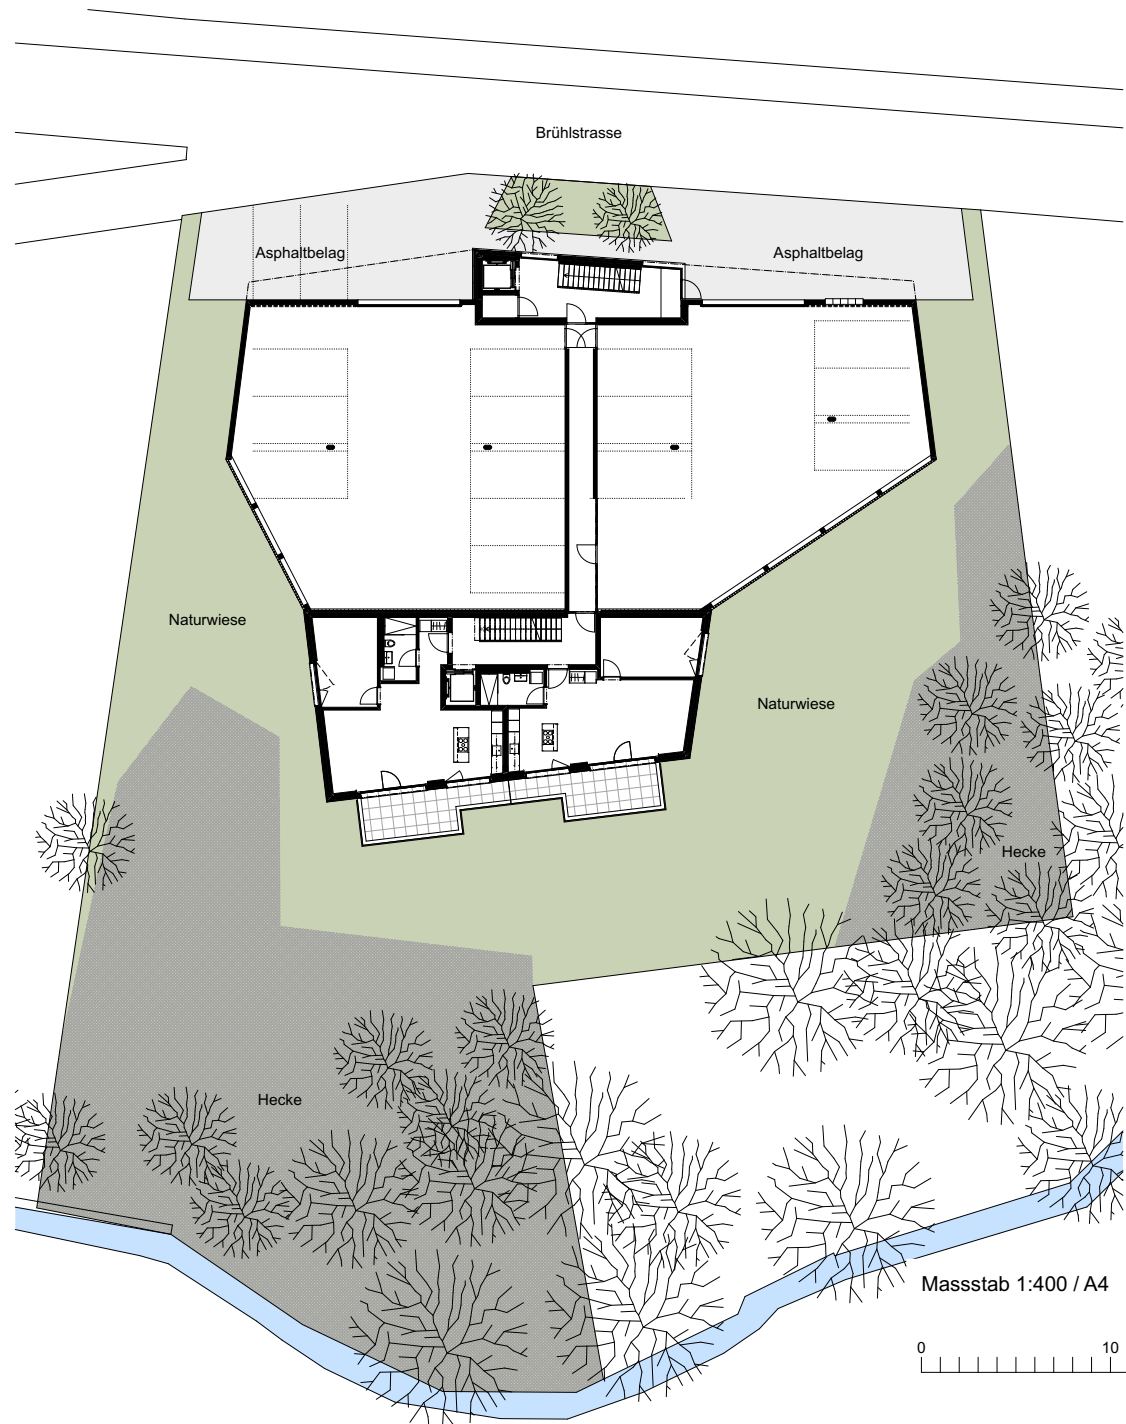


ERSTVERMIETUNG

realit

REALIT TREUHAND AG

Kim Meier
Bahnhofstrasse 41, 5600 Lenzburg
Telefon 062 885 88 27
kim.meier@realit.ch www.realit.ch


Masstab 1:400 / A4

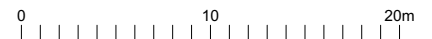

GAUTSCHI LENZIN SCHENKER ARCHITEKTEN AG

Grundriss 2.Untergeschoss

Brühlstrasse 66+68
5018 Erlinsbach

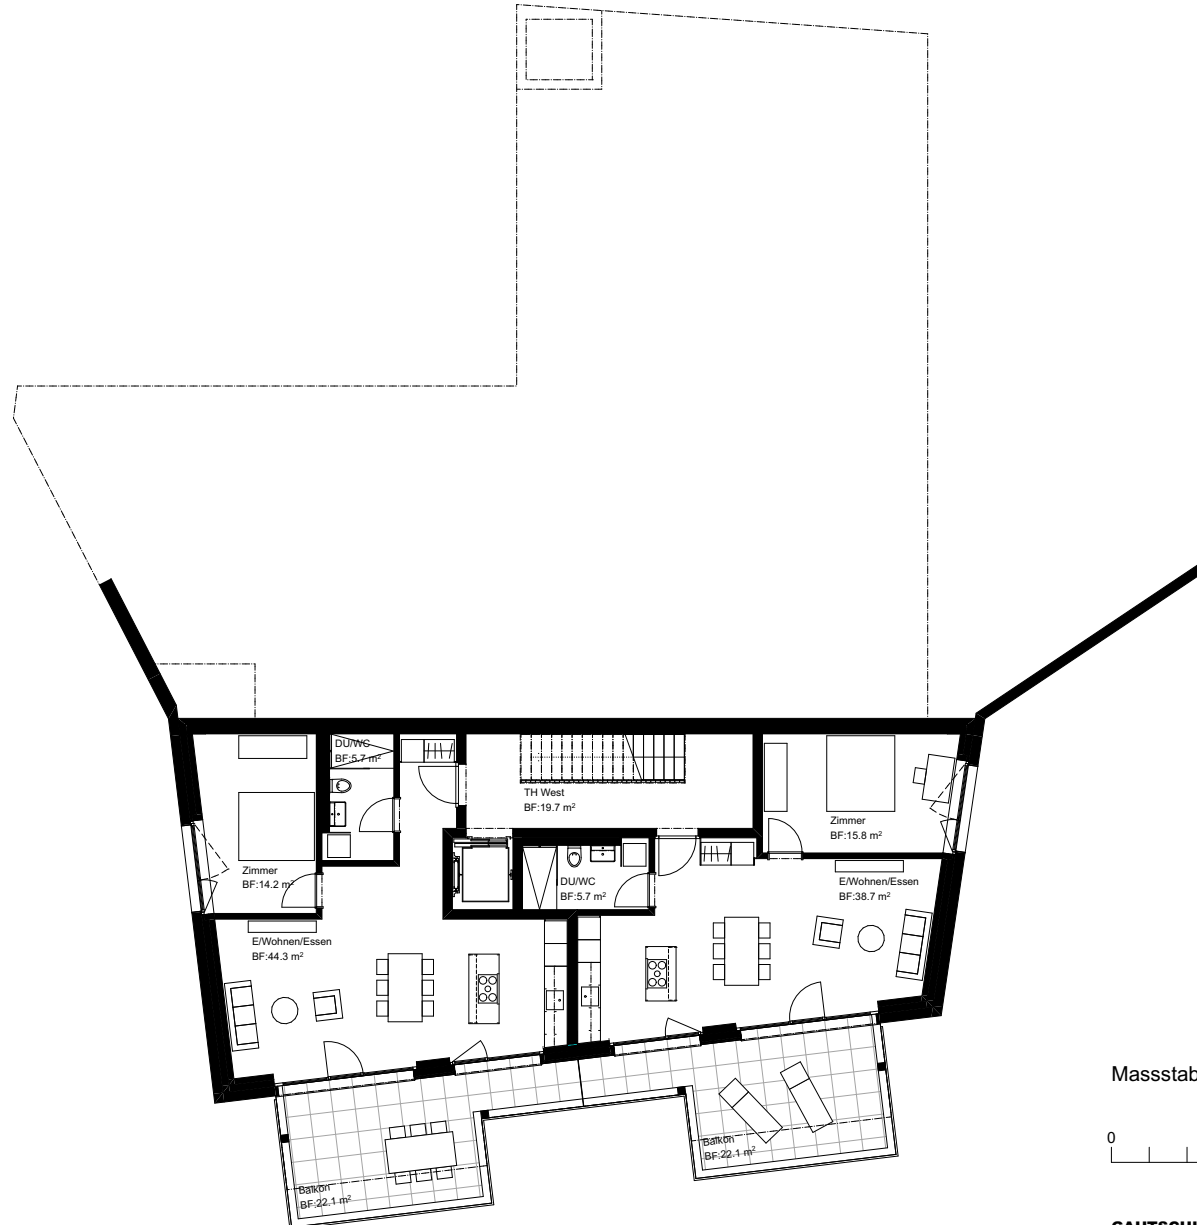


ERSTVERMIETUNG



REALIT TREUHAND AG

Kim Meier
Bahnhofstrasse 41, 5600 Lenzburg
Telefon 062 885 88 27
kim.meier@realit.ch www.realit.ch


Masstab 1:200 / A4

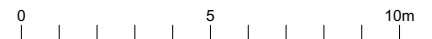

GAUTSCHI LENZIN SCHENKER ARCHITEKTEN AG

Grundriss 1.Untergeschoss

Brühlstrasse 66+68
5018 Erlinsbach

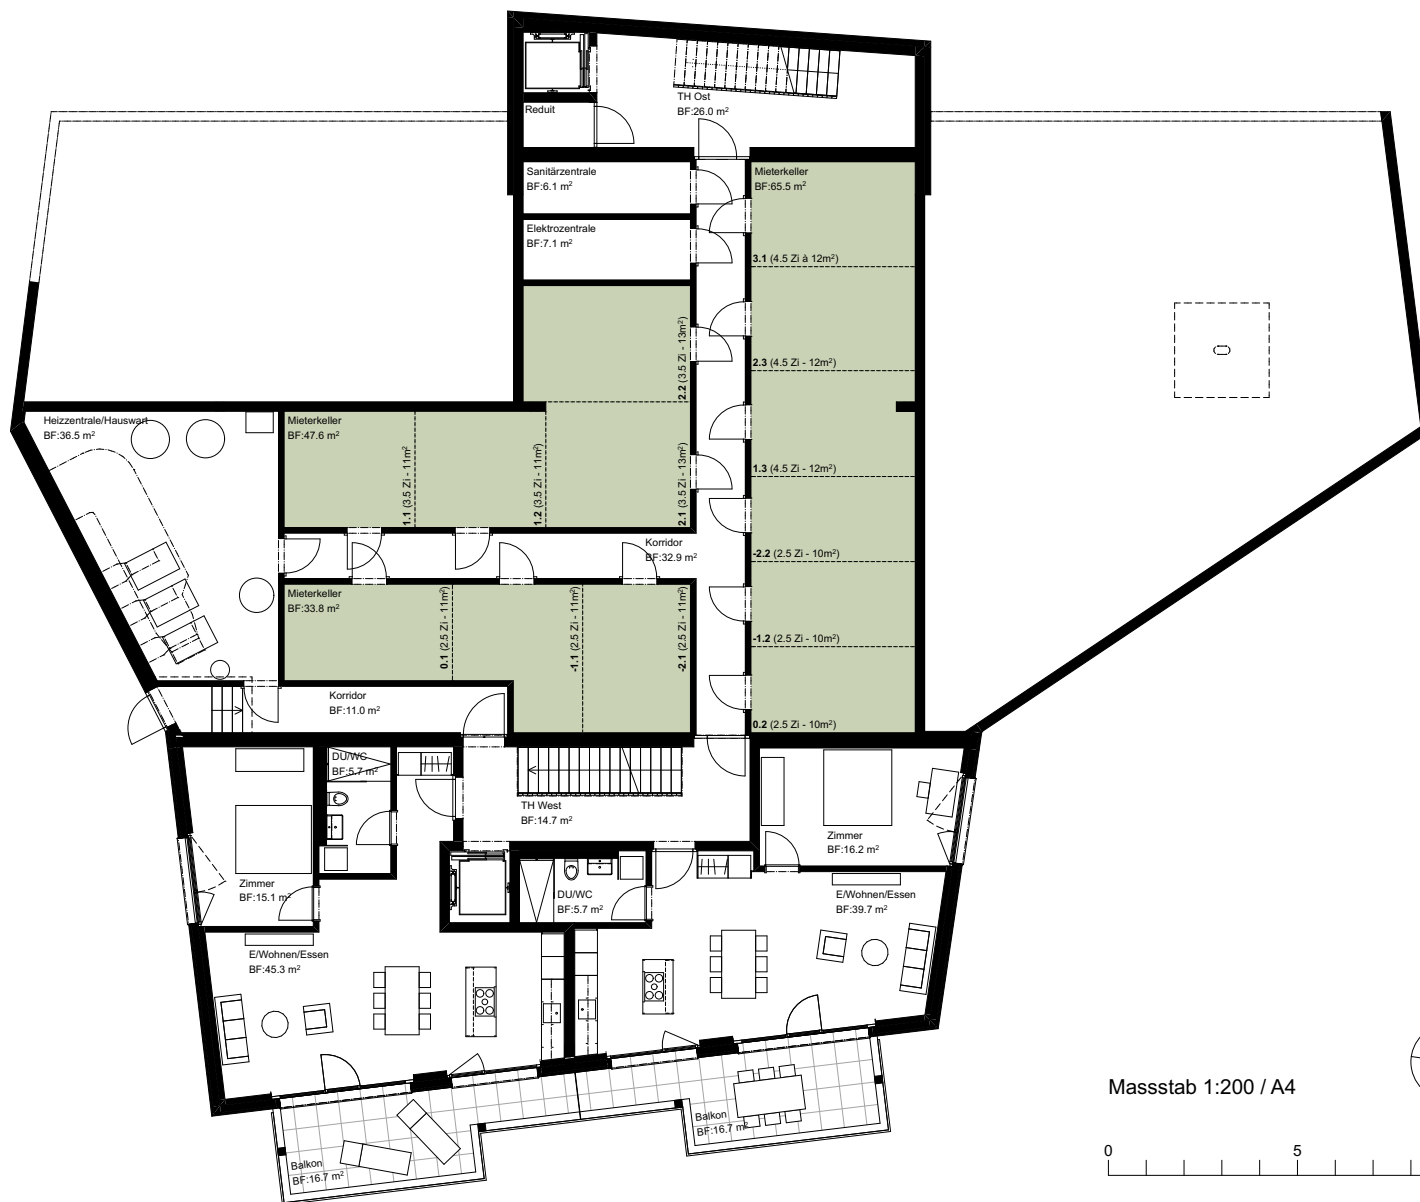


ERSTVERMIETUNG



REALIT TREUHAND AG

Kim Meier
Bahnhofstrasse 41, 5600 Lenzburg
Telefon 062 885 88 27
kim.meier@realit.ch www.realit.ch


Masstab 1:200 / A4

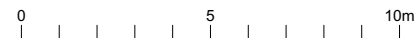

GAUTSCHI LENZIN SCHENKER ARCHITEKTEN AG

Grundriss Erdgeschoss

Brühlstrasse 66+68
5018 Erlinsbach

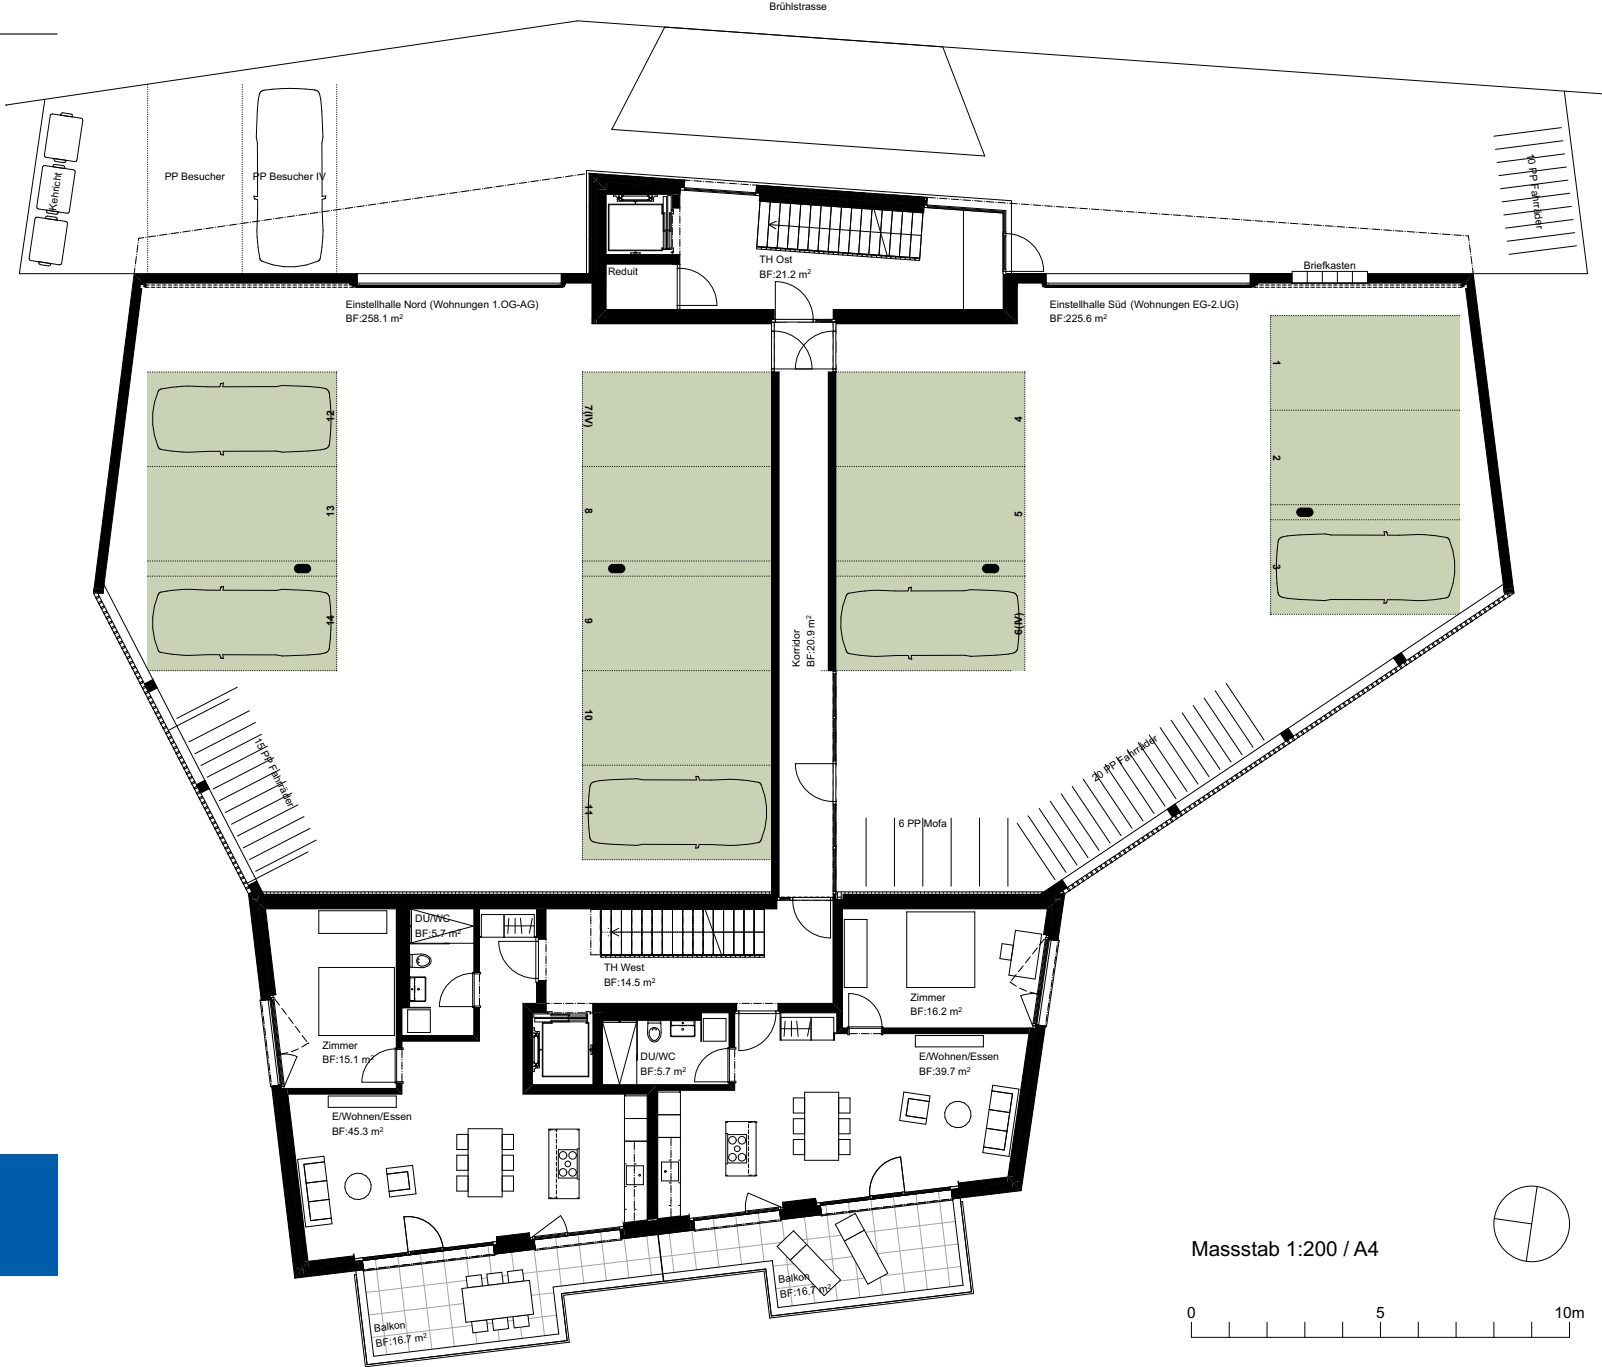


ERSTVERMIETUNG



REALIT TREUHAND AG

Kim Meier
Bahnhofstrasse 41, 5600 Lenzburg
Telefon 062 885 88 27
kim.meier@realit.ch www.realit.ch


Masstab 1:200 / A4

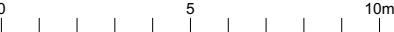

GAUTSCHI LENZIN SCHENKER ARCHITEKTEN AG

Grundriss 1.Obergeschoss

Brühlstrasse 66+68
5018 Erlinsbach

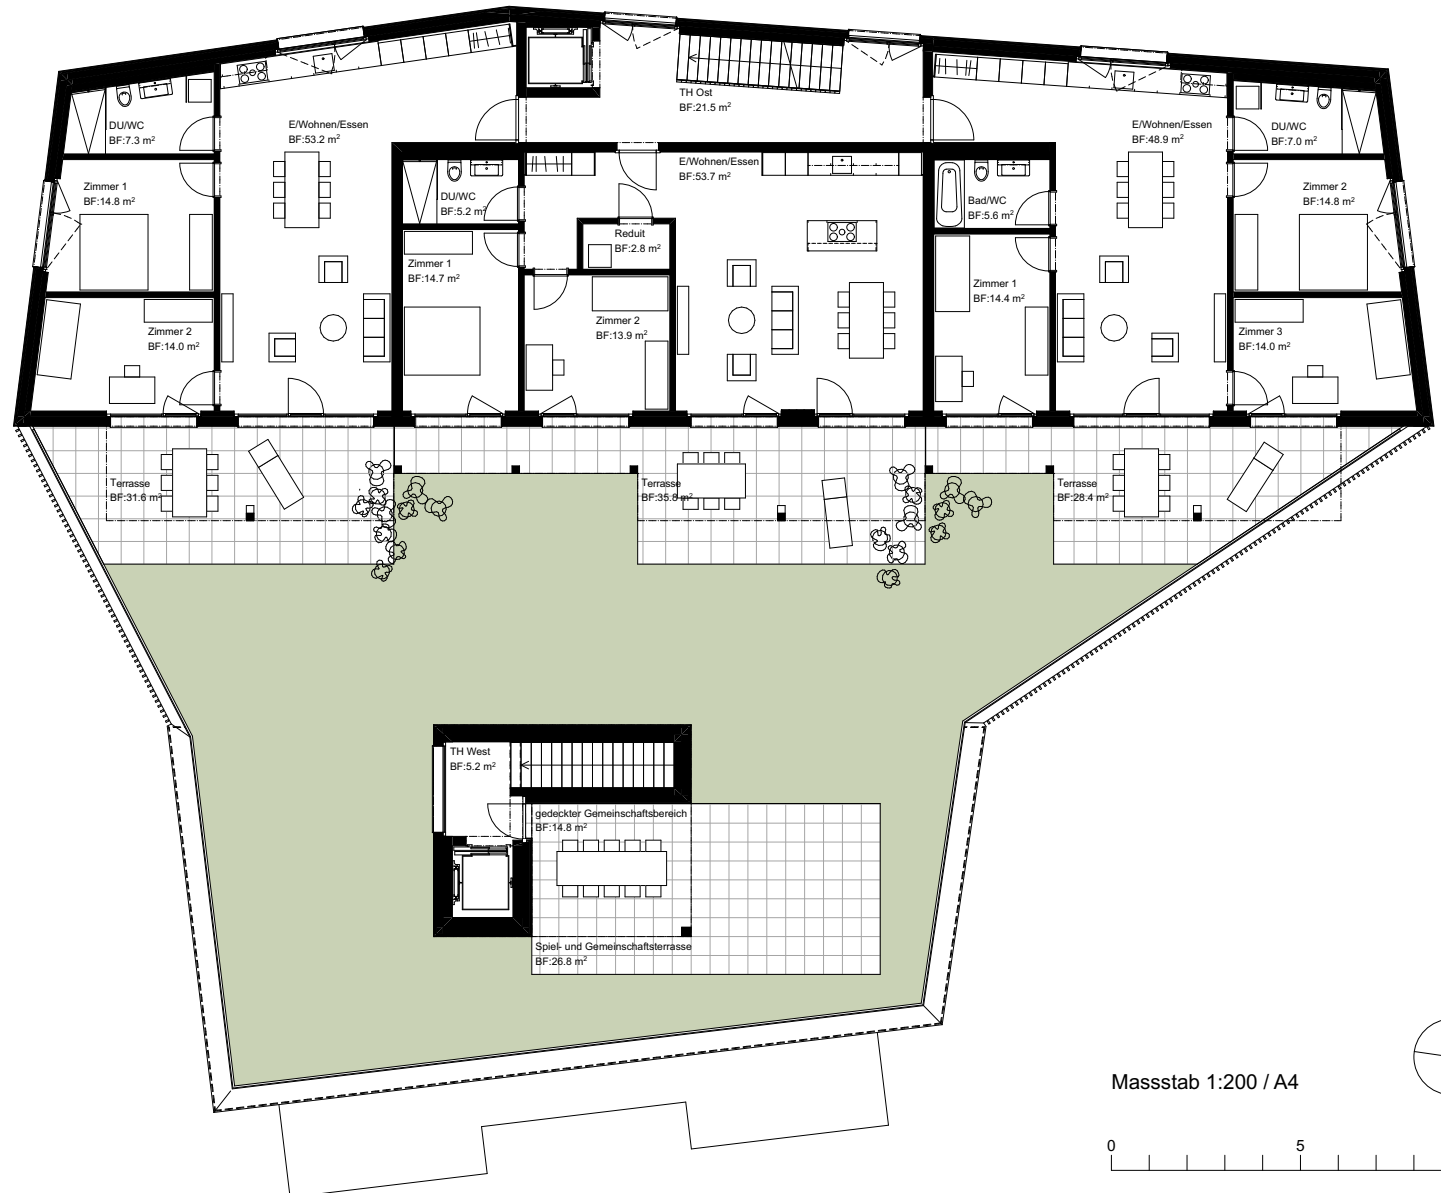


ERSTVERMIETUNG



REALIT TREUHAND AG

Kim Meier
Bahnhofstrasse 41, 5600 Lenzburg
Telefon 062 885 88 27
kim.meier@realit.ch www.realit.ch


Masstab 1:200 / A4

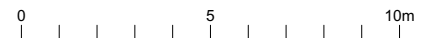

GAUTSCHI LENZIN SCHENKER ARCHITEKTEN AG

Grundriss 2.Obergeschoss

Brühlstrasse 66+68
5018 Erlinsbach

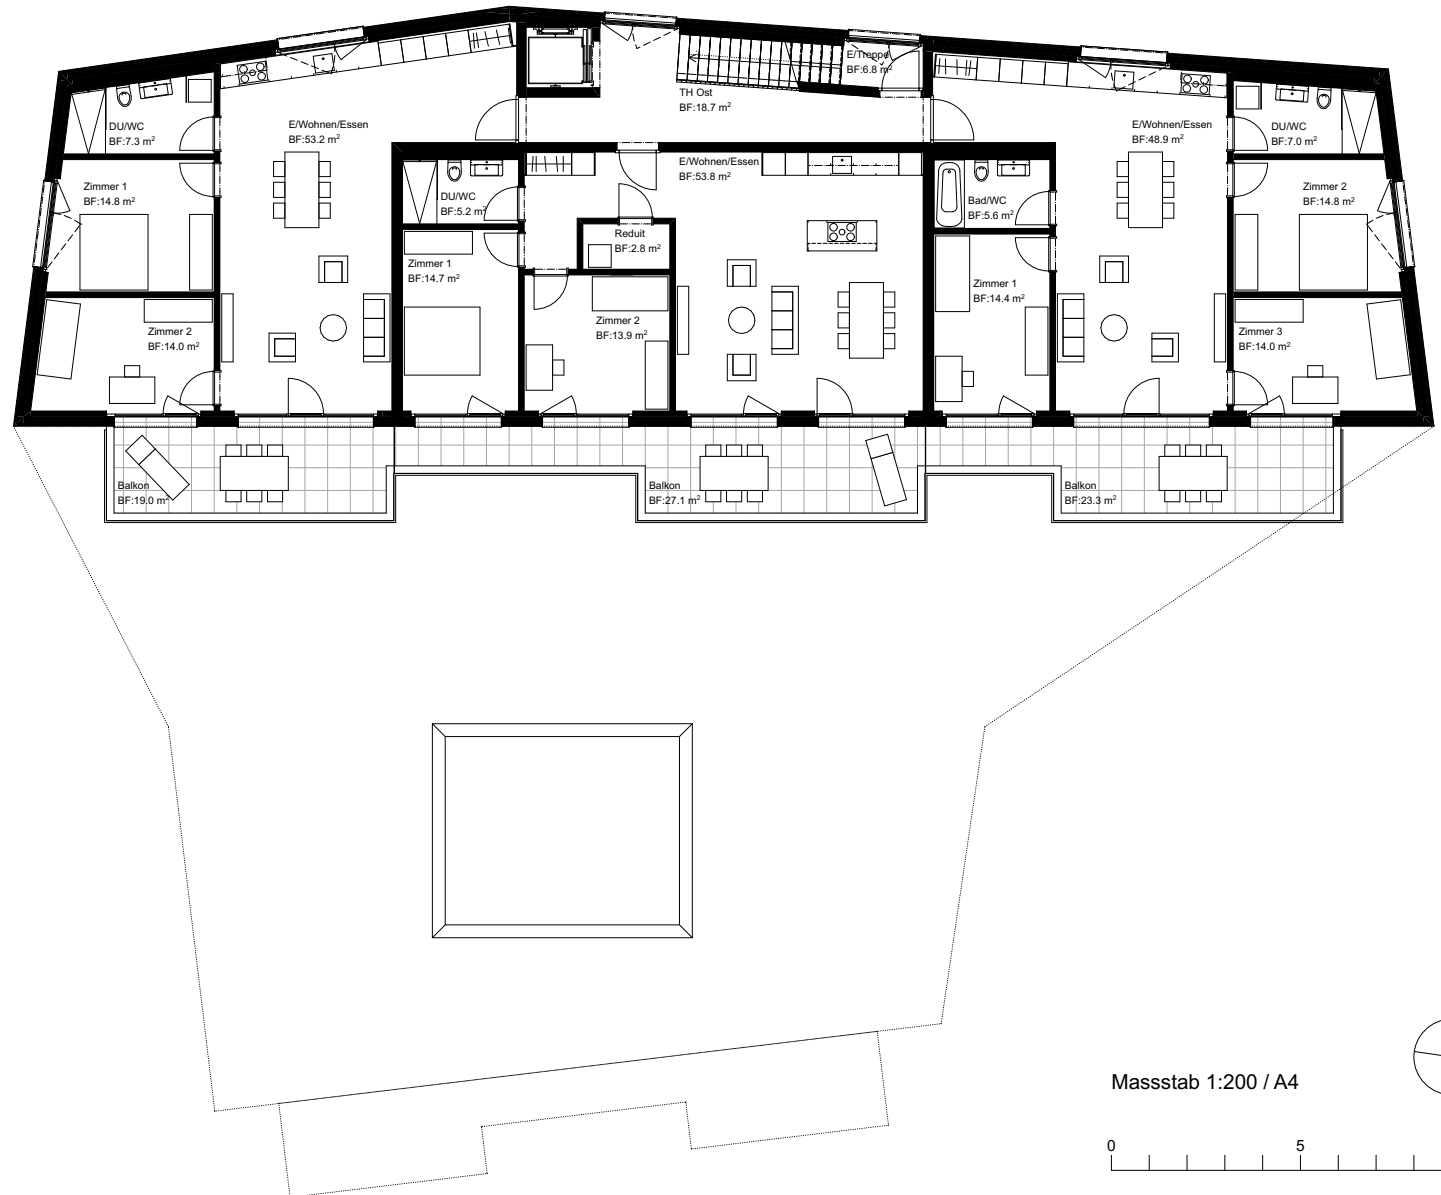


ERSTVERMIETUNG



REALIT TREUHAND AG

Kim Meier
Bahnhofstrasse 41, 5600 Lenzburg
Telefon 062 885 88 27
kim.meier@realit.ch www.realit.ch


Masstab 1:200 / A4

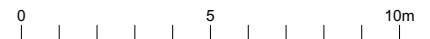

GAUTSCHI LENZIN SCHENKER ARCHITEKTEN AG

Grundriss Attikageschoss

Brühlstrasse 66+68
5018 Erlinsbach

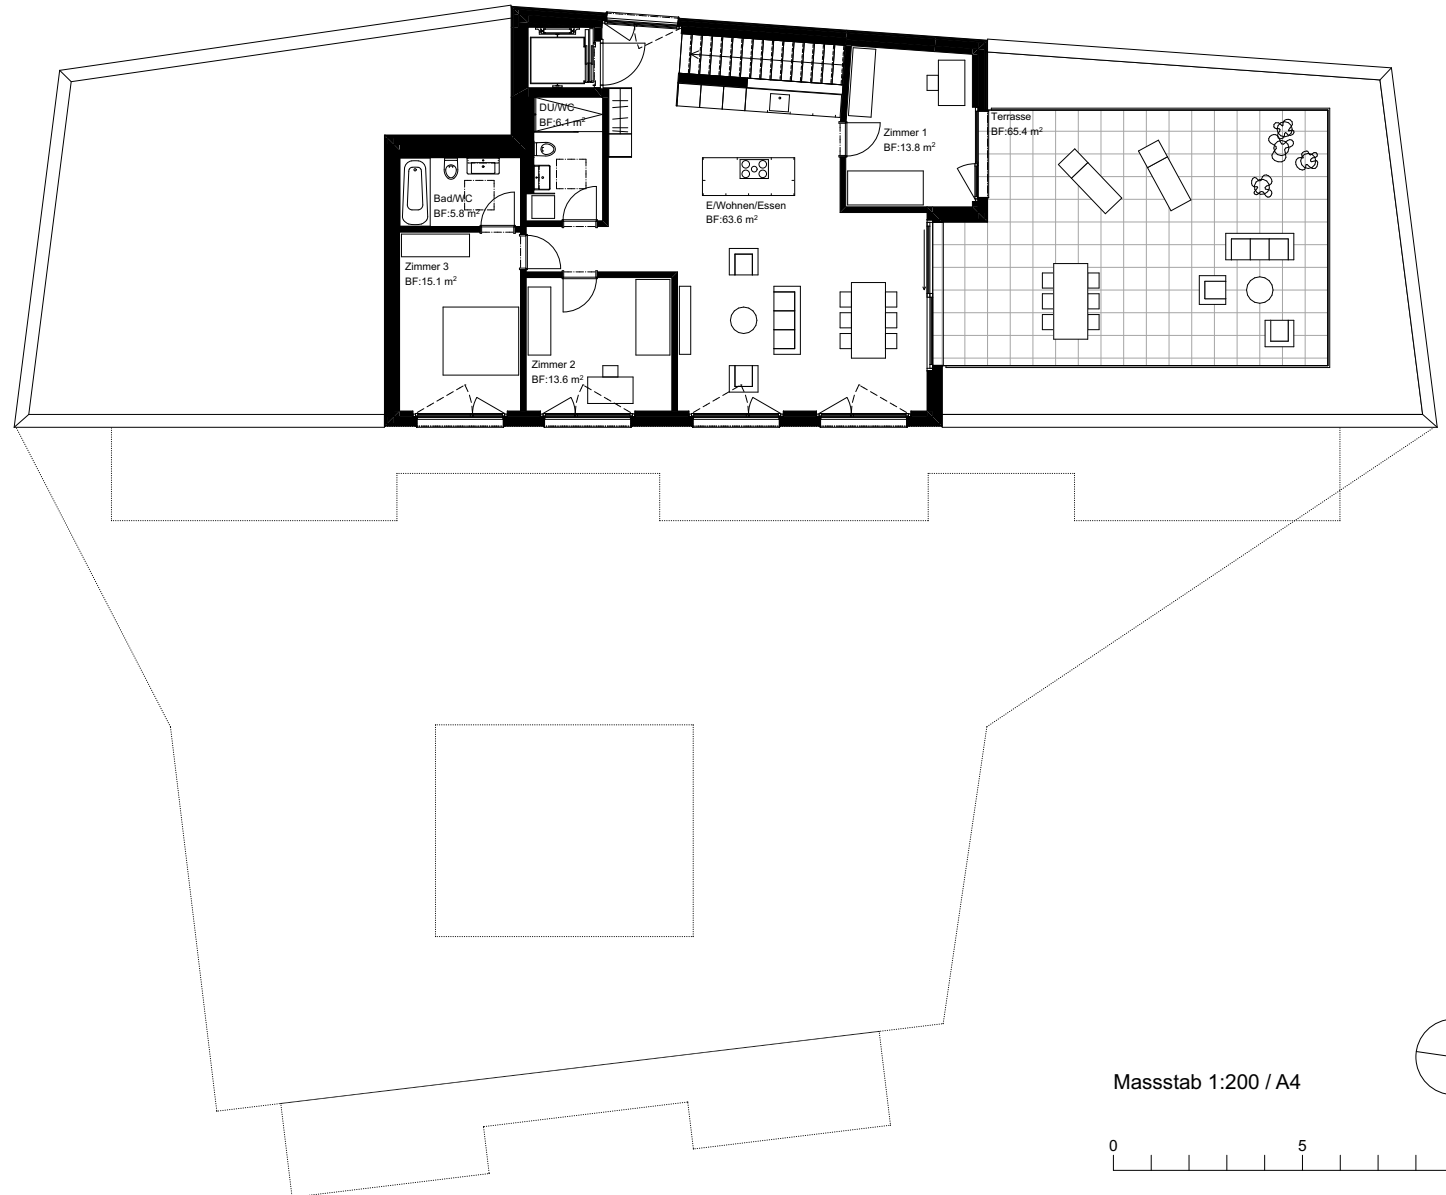


ERSTVERMIETUNG



REALIT TREUHAND AG

Kim Meier
Bahnhofstrasse 41, 5600 Lenzburg
Telefon 062 885 88 27
kim.meier@realit.ch www.realit.ch


Masstab 1:200 / A4

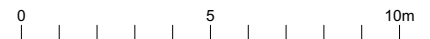

GAUTSCHI LENZIN SCHENKER ARCHITEKTEN AG

Wohnung 3.1 Attikageschoss

Brühlstrasse 66
5018 Erlinsbach

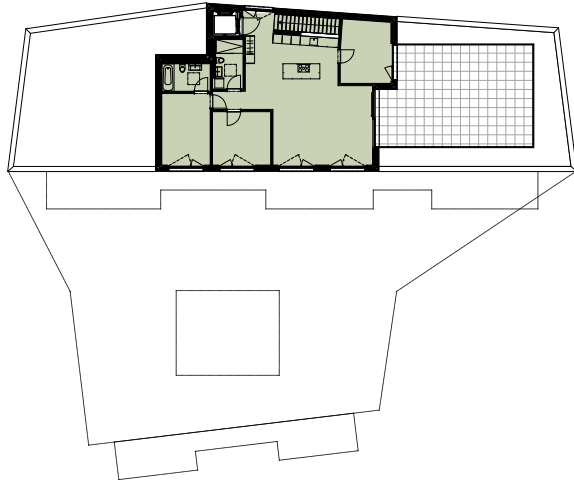

| | |
|---------------------------|----------------------------|
| 4.5 Zimmer-Wohnung | 124.8 m² |
| Eingang/Treppe | 6.8 m ² |
| Eingang/Wohnen/Essen | 63.6 m ² |
| Zimmer 1 | 13.8 m ² |
| Zimmer 2 | 13.6 m ² |
| Zimmer 3 | 15.1 m ² |
| DU/WC | 6.1 m ² |
| Bad/WC | 5.8 m ² |


Keller 12 m²

ERSTVERMIETUNG



REALIT TREUHAND AG

Kim Meier
Bahnhofstrasse 41, 5600 Lenzburg
Telefon 062 885 88 27
kim.meier@realit.ch www.realit.ch

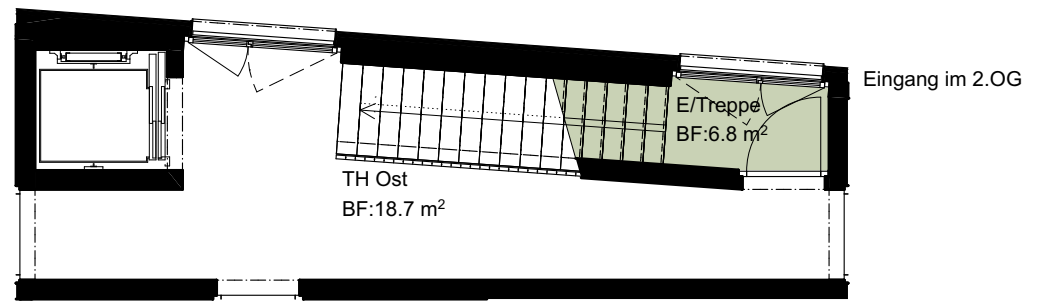


Masstab 1:100 / A4



GAUTSCHI LENZIN SCHENKER ARCHITEKTEN AG

Wohnung 2.1 2.Obergeschoss


Brühlstrasse 66
5018 Erlinsbach

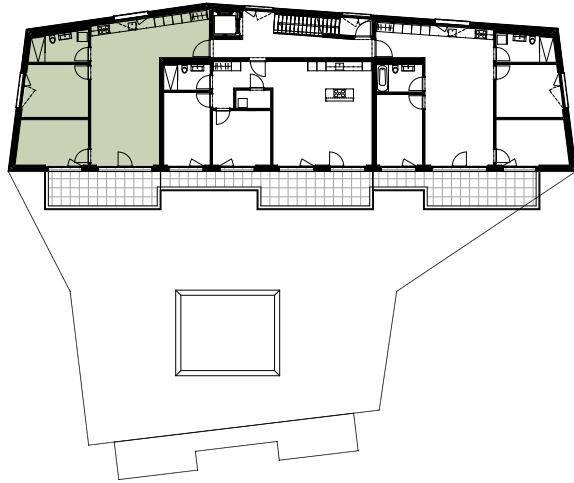

3.5 Zimmer-Wohnung **89.3 m²**

| | |
|----------------------|---------------------|
| Eingang/Wohnen/Essen | 53.2 m ² |
| Zimmer 1 | 14.8 m ² |
| Zimmer 2 | 14.0 m ² |
| DU/WC | 7.3 m ² |

Keller 13 m²

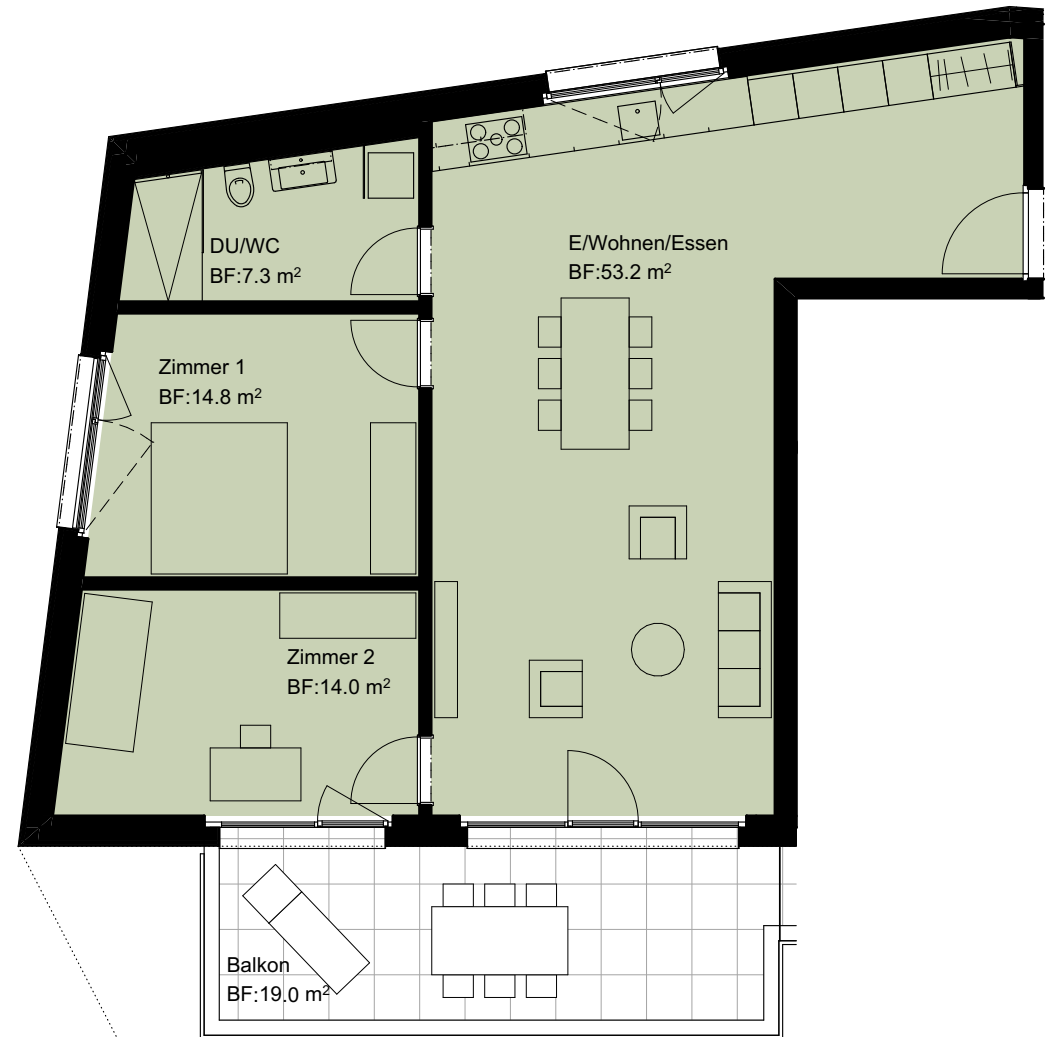

ERSTVERMIETUNG



REALIT TREUHAND AG

Kim Meier
Bahnhofstrasse 41, 5600 Lenzburg
Telefon 062 885 88 27
kim.meier@realit.ch www.realit.ch


Massstab 1:100 / A4



GAUTSCHI LENZIN SCHENKER ARCHITEKTEN AG

Wohnung 2.2 2.Obergeschoss

Brühlstrasse 66
5018 Erlinsbach

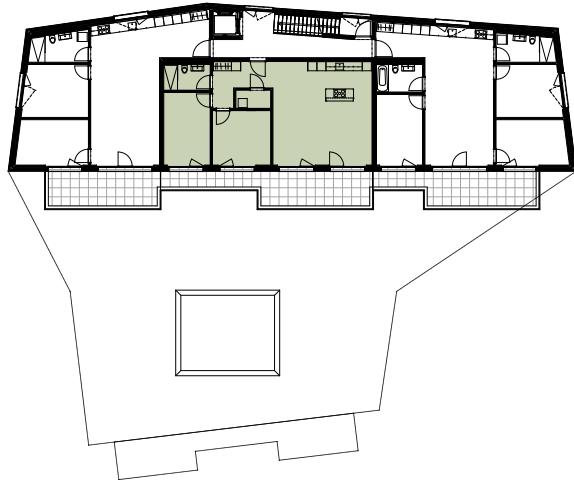

| | |
|---------------------------|---------------------------|
| 3.5 Zimmer-Wohnung | 90.3 m² |
| Eingang/Wohnen/Essen | 53.7 m ² |
| Zimmer 1 | 14.7 m ² |
| Zimmer 2 | 13.9 m ² |
| DU/WC | 5.2 m ² |
| Reduit | 2.8 m ² |

| | |
|--------|-------------------|
| Keller | 13 m ² |
|--------|-------------------|




ERSTVERMIETUNG



REALIT TREUHAND AG

Kim Meier
Bahnhofstrasse 41, 5600 Lenzburg
Telefon 062 885 88 27
kim.meier@realit.ch www.realit.ch


Masstab 1:100 / A4

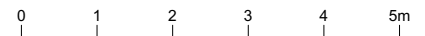

GAUTSCHI LENZIN SCHENKER ARCHITEKTEN AG

Wohnung 2.3 2.Obergeschoss

Brühlstrasse 66
5018 Erlinsbach

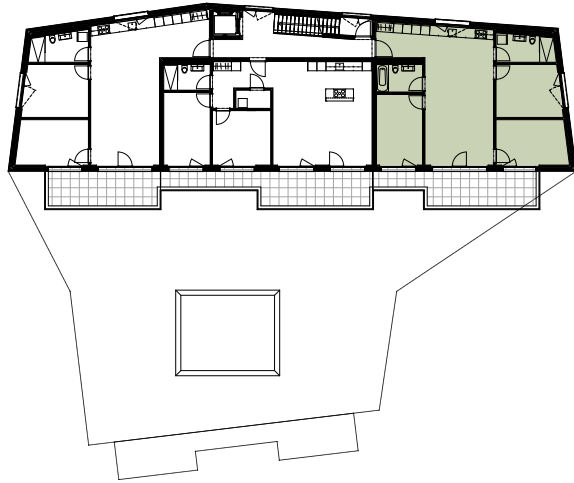


| | |
|---------------------------|----------------------------|
| 4.5 Zimmer-Wohnung | 104.7 m² |
| Eingang/Wohnen/Essen | 48.9 m ² |
| Zimmer 1 | 14.4 m ² |
| Zimmer 2 | 14.8 m ² |
| Zimmer 3 | 14.0 m ² |
| DU/WC | 7.0 m ² |
| Bad/WC | 5.6 m ² |
| <hr/> | |
| Keller | 12 m ² |

ERSTVERMIETUNG



REALIT TREUHAND AG

Kim Meier
Bahnhofstrasse 41, 5600 Lenzburg
Telefon 062 885 88 27
kim.meier@realit.ch www.realit.ch

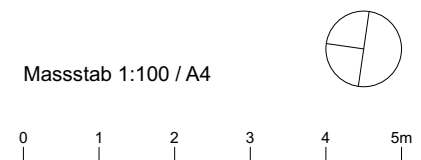


Masstab 1:100 / A4

0 1 2 3 4 5m

GAUTSCHI LENZIN SCHENKER ARCHITEKTEN AG

Wohnung 1.1 1.Obergeschoss

Brühlstrasse 66
5018 Erlinsbach

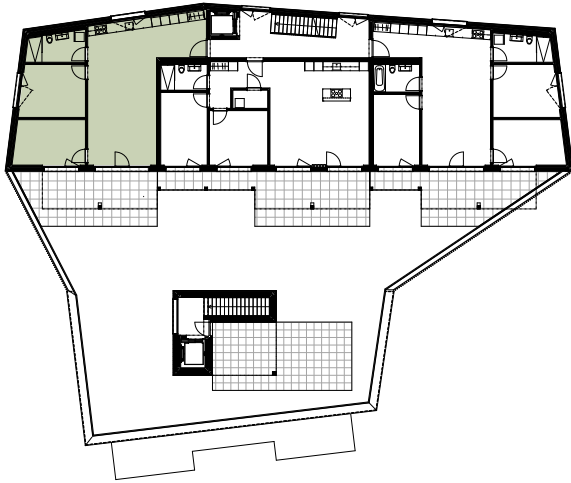

| | |
|---------------------------|---------------------------|
| 3.5 Zimmer-Wohnung | 89.3 m² |
| Eingang/Wohnen/Essen | 53.2 m ² |
| Zimmer 1 | 14.8 m ² |
| Zimmer 2 | 14.0 m ² |
| DU/WC | 7.3 m ² |


| | |
|--------|-------------------|
| Keller | 11 m ² |
|--------|-------------------|

ERSTVERMIETUNG



REALIT TREUHAND AG

Kim Meier
Bahnhofstrasse 41, 5600 Lenzburg
Telefon 062 885 88 27
kim.meier@realit.ch www.realit.ch

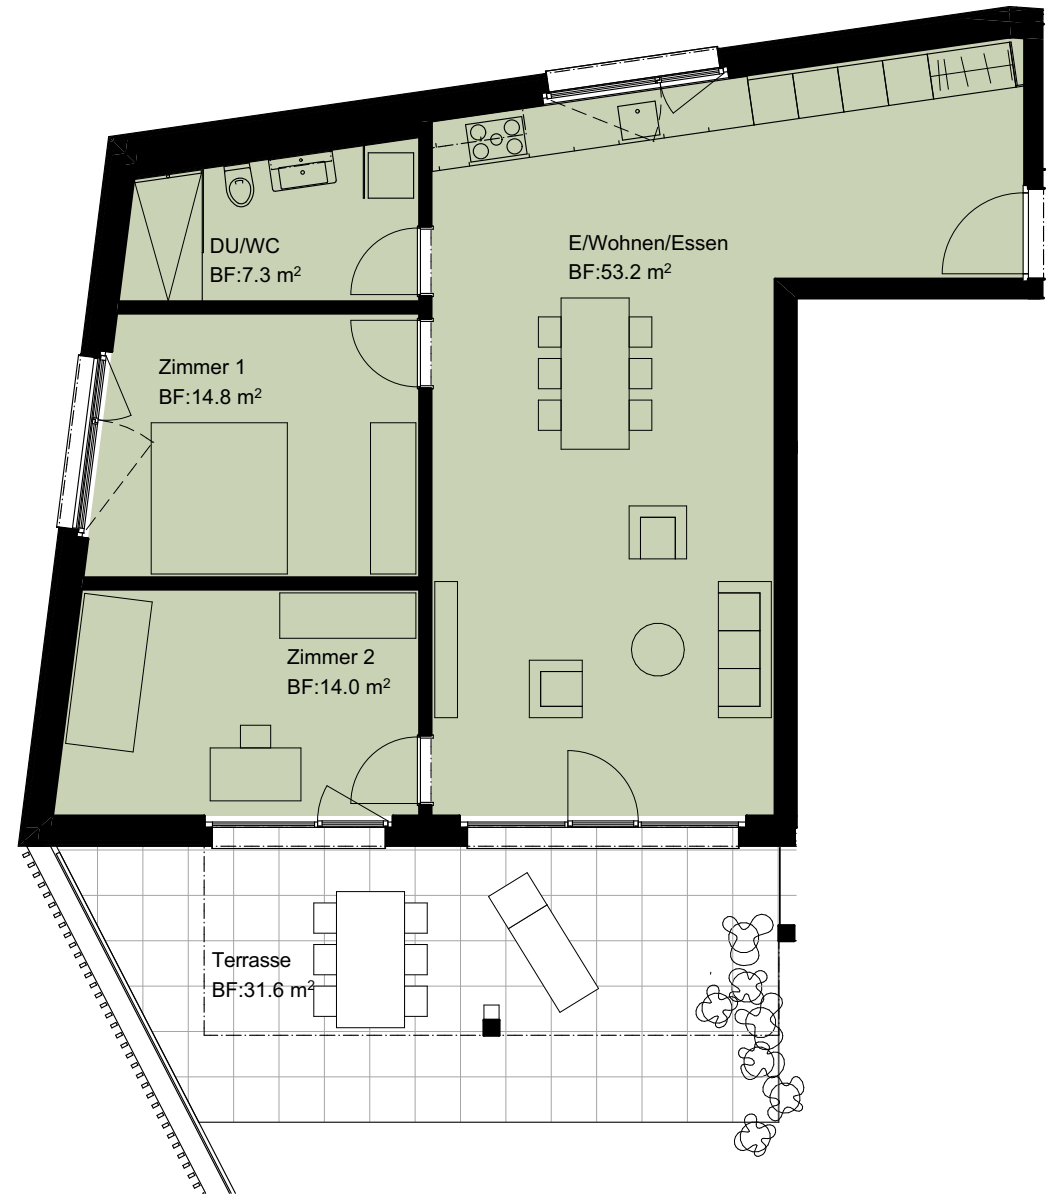


Masstab 1:100 / A4



GAUTSCHI LENZIN SCHENKER ARCHITEKTEN AG

Wohnung 1.2 1.Obergeschoss

Brühlstrasse 66
5018 Erlinsbach

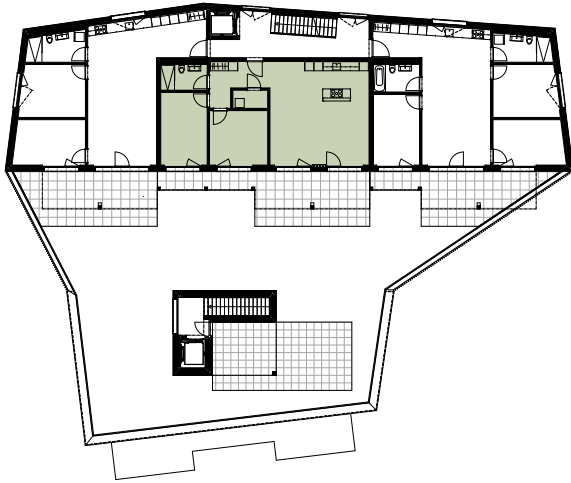

| | |
|---------------------------|---------------------------|
| 3.5 Zimmer-Wohnung | 90.3 m² |
| Eingang/Wohnen/Essen | 53.7 m ² |
| Zimmer 1 | 14.7 m ² |
| Zimmer 2 | 13.9 m ² |
| DU/WC | 5.2 m ² |
| Reduit | 2.8 m ² |


| | |
|--------|-------------------|
| Keller | 11 m ² |
|--------|-------------------|

ERSTVERMIETUNG



REALIT TREUHAND AG


Kim Meier
Bahnhofstrasse 41, 5600 Lenzburg
Telefon 062 885 88 27
kim.meier@realit.ch www.realit.ch

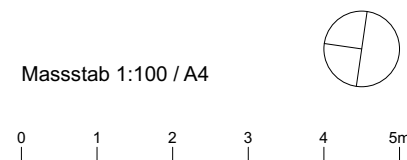

GAUTSCHI LENZIN SCHENKER ARCHITEKTEN AG

Wohnung 1.3 1.Obergeschoss

Brühlstrasse 66
5018 Erlinsbach

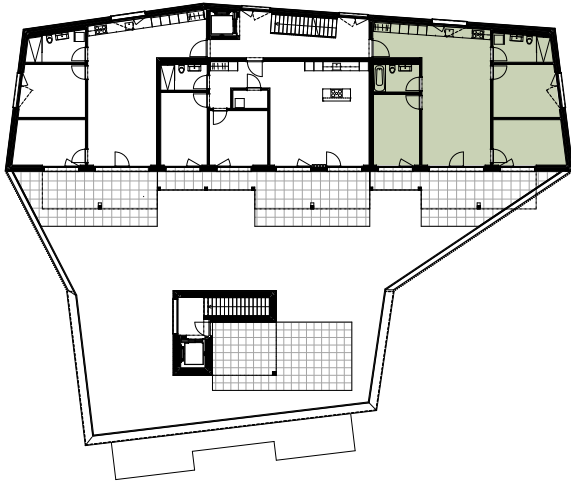


| | |
|---------------------------|----------------------------|
| 4.5 Zimmer-Wohnung | 104.7 m² |
| Eingang/Wohnen/Essen | 48.9 m ² |
| Zimmer 1 | 14.4 m ² |
| Zimmer 2 | 14.8 m ² |
| Zimmer 3 | 14.0 m ² |
| DU/WC | 7.0 m ² |
| Bad/WC | 5.6 m ² |
| <hr/> | |
| Keller | 12 m ² |

ERSTVERMIETUNG



REALIT TREUHAND AG

Kim Meier
Bahnhofstrasse 41, 5600 Lenzburg
Telefon 062 885 88 27
kim.meier@realit.ch www.realit.ch

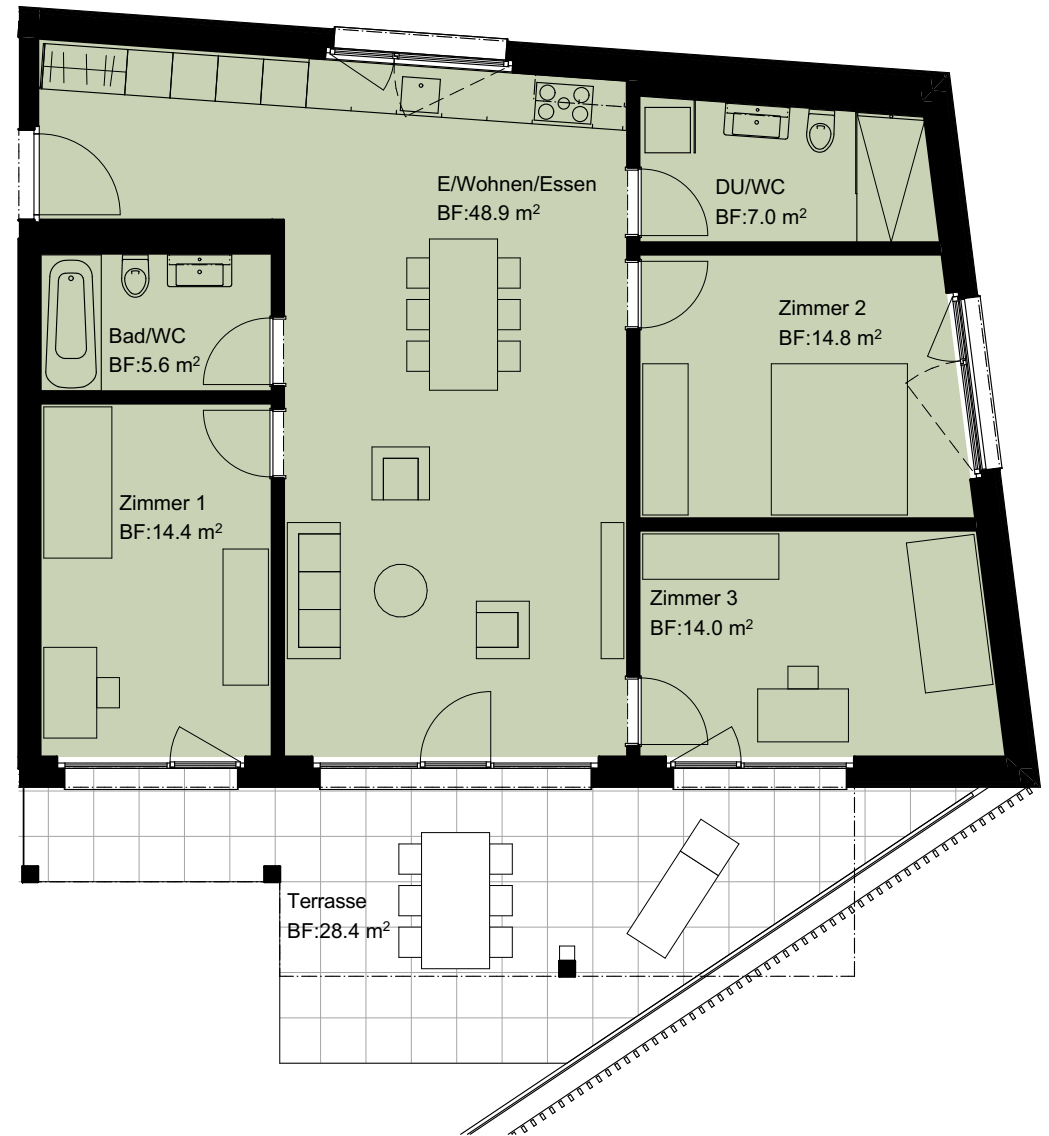


Masstab 1:100 / A4



GAUTSCHI LENZIN SCHENKER ARCHITEKTEN AG

Wohnung 0.1 Erdgeschoss

Brühlstrasse 68
5018 Erlinsbach

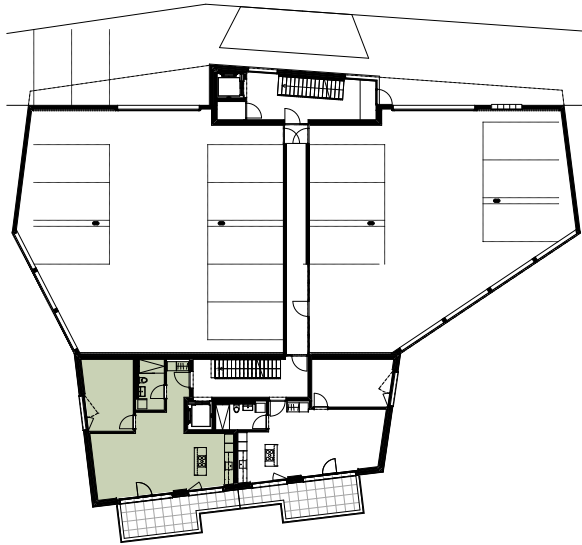

| | |
|---------------------------|---------------------------|
| 2.5 Zimmer-Wohnung | 66.1 m² |
| Eingang/Wohnen/Essen | 45.3 m ² |
| Zimmer | 15.1 m ² |
| DU/WC | 5.7 m ² |

| | |
|--------|-------------------|
| Keller | 11 m ² |
|--------|-------------------|




ERSTVERMIETUNG



REALIT TREUHAND AG

Kim Meier
Bahnhofstrasse 41, 5600 Lenzburg
Telefon 062 885 88 27
kim.meier@realit.ch www.realit.ch


Massstab 1:100 / A4

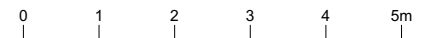

GAUTSCHI LENZIN SCHENKER ARCHITEKTEN AG

Wohnung 0.2 Erdgeschoss

Brühlstrasse 68
5018 Erlinsbach

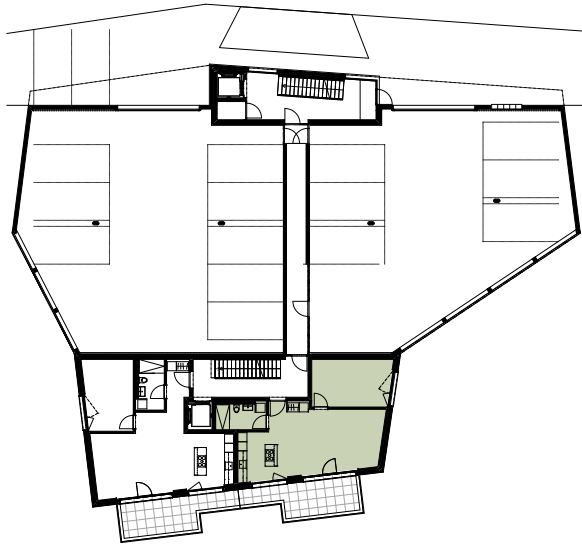

| | |
|---------------------------|---------------------------|
| 2.5 Zimmer-Wohnung | 61.6 m² |
| Eingang/Wohnen/Essen | 39.7 m ² |
| Zimmer | 16.2 m ² |
| DU/WC | 5.7 m ² |

| | |
|--------|-------------------|
| Keller | 10 m ² |
|--------|-------------------|



ERSTVERMIETUNG



REALIT TREUHAND AG

Kim Meier
Bahnhofstrasse 41, 5600 Lenzburg
Telefon 062 885 88 27
kim.meier@realit.ch www.realit.ch


Massstab 1:100 / A4



GAUTSCHI LENZIN SCHENKER ARCHITEKTEN AG

Wohnung -1.1 1.Untergeschoss

Brühlstrasse 68
5018 Erlinsbach

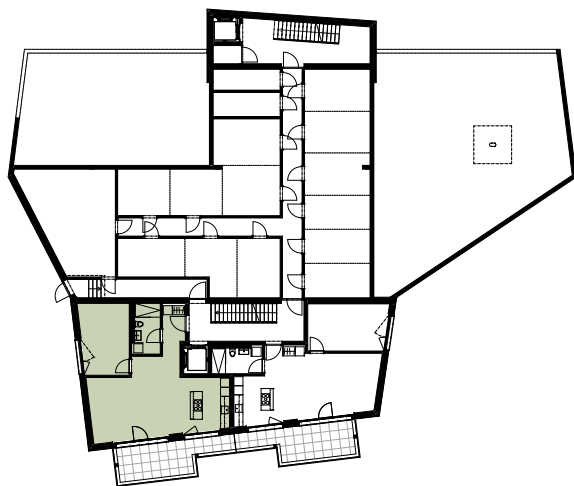

| | |
|---------------------------|---------------------------|
| 2.5 Zimmer-Wohnung | 66.1 m² |
| Eingang/Wohnen/Essen | 45.3 m ² |
| Zimmer | 15.1 m ² |
| DU/WC | 5.7 m ² |

| | |
|--------|-------------------|
| Keller | 11 m ² |
|--------|-------------------|



ERSTVERMIETUNG



REALIT TREUHAND AG

Kim Meier
Bahnhofstrasse 41, 5600 Lenzburg
Telefon 062 885 88 27
kim.meier@realit.ch www.realit.ch


Massstab 1:100 / A4



GAUTSCHI LENZIN SCHENKER ARCHITEKTEN AG

Wohnung -1.2 1.Untergeschoss

Brühlstrasse 68
5018 Erlinsbach

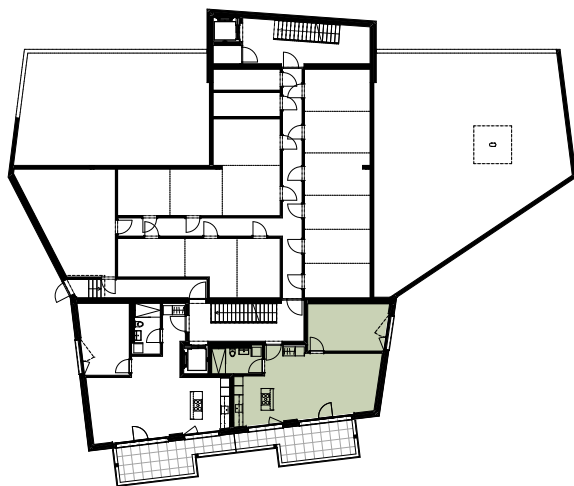

| | |
|---------------------------|---------------------------|
| 2.5 Zimmer-Wohnung | 61.6 m² |
| Eingang/Wohnen/Essen | 39.7 m ² |
| Zimmer | 16.2 m ² |
| DU/WC | 5.7 m ² |

| | |
|--------|-------------------|
| Keller | 10 m ² |
|--------|-------------------|



ERSTVERMIETUNG



REALIT TREUHAND AG
Kim Meier
Bahnhofstrasse 41, 5600 Lenzburg
Telefon 062 885 88 27
kim.meier@realit.ch www.realit.ch


Massstab 1:100 / A4



GAUTSCHI LENZIN SCHENKER ARCHITEKTEN AG

Wohnung -2.1 2.Untergeschoss

Brühlstrasse 68
5018 Erlinsbach

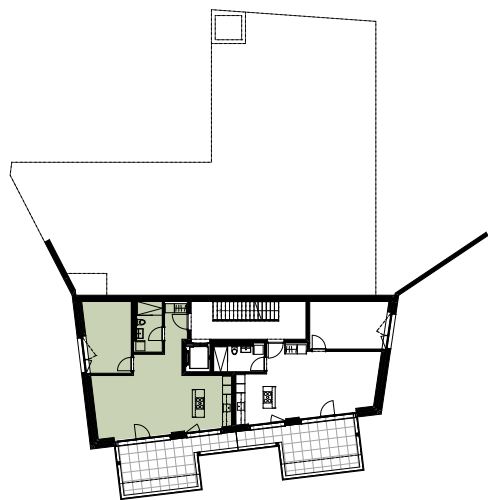


| | |
|---------------------------|---------------------------|
| 2.5 Zimmer-Wohnung | 64.2 m² |
| Eingang/Wohnen/Essen | 44.3 m ² |
| Zimmer | 14.2 m ² |
| DU/WC | 5.7 m ² |

| | |
|--------|-------------------|
| Keller | 11 m ² |
|--------|-------------------|

ERSTVERMIETUNG



REALIT TREUHAND AG
Kim Meier
Bahnhofstrasse 41, 5600 Lenzburg
Telefon 062 885 88 27
kim.meier@realit.ch www.realit.ch

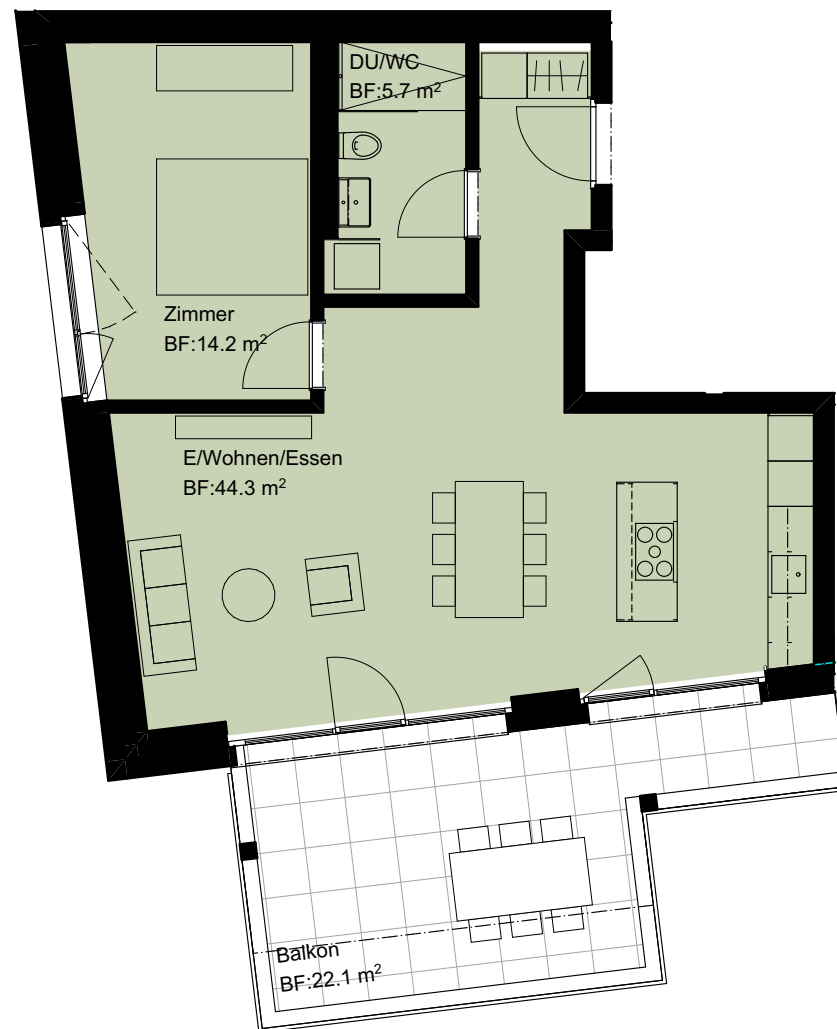


Massstab 1:100 / A4



Wohnung -2.2 2.Untergeschoss

Brühlstrasse 68
5018 Erlinsbach

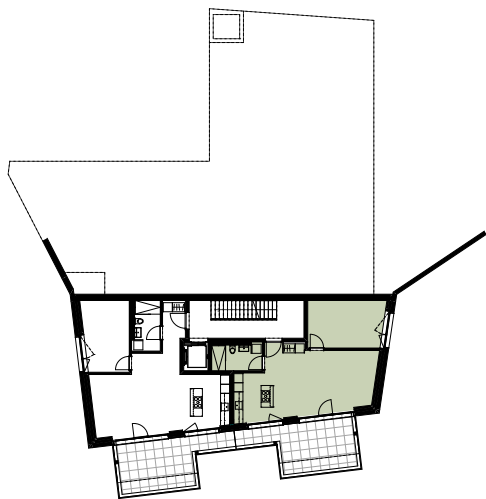

| | |
|---------------------------|---------------------------|
| 2.5 Zimmer-Wohnung | 60.2 m² |
| Eingang/Wohnen/Essen | 38.7 m ² |
| Zimmer | 15.8 m ² |
| DU/WC | 5.7 m ² |

| | |
|--------|-------------------|
| Keller | 10 m ² |
|--------|-------------------|



ERSTVERMIETUNG



REALIT TREUHAND AG
Kim Meier
Bahnhofstrasse 41, 5600 Lenzburg
Telefon 062 885 88 27
kim.meier@realit.ch www.realit.ch

Massstab 1:100 / A4



GAUTSCHI LENZIN SCHENKER ARCHITEKTEN AG